

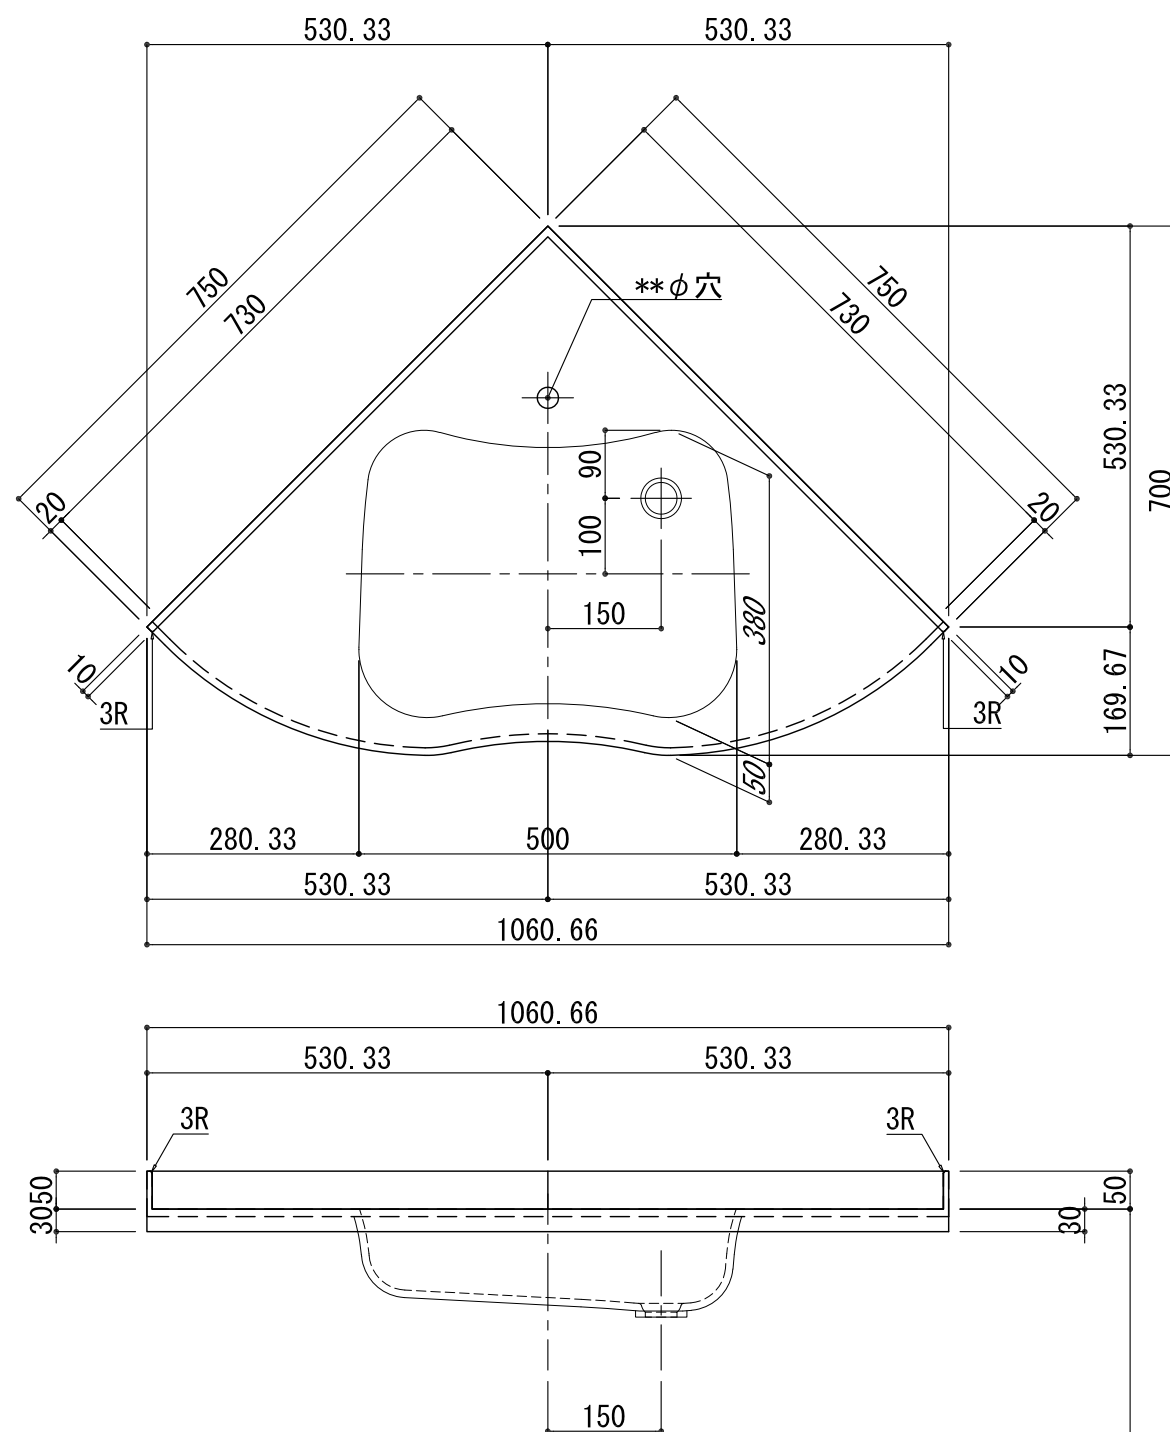


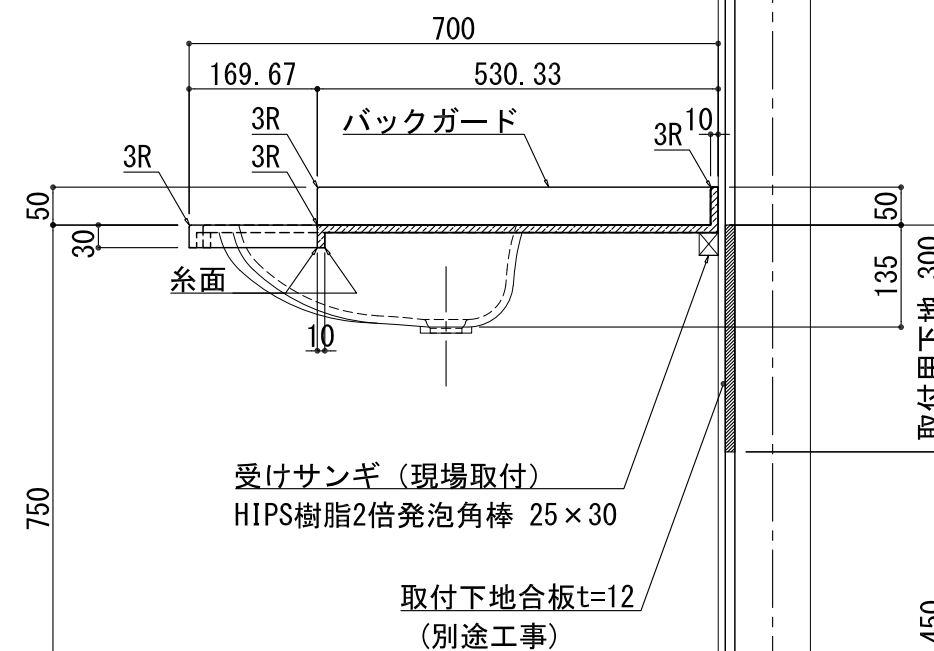

品 名		
天板(カウンター)	人工大理石 白系単色	10t
受けサンギ	HIPS樹脂2倍発泡角棒25×30	現場取付
洗面器(ボウル)	人工大理石 白系単色	10t
水栓金具	***	
排水金具	φ**	***

※注 上記の排水金具品番を使用願います。排水口が破損します

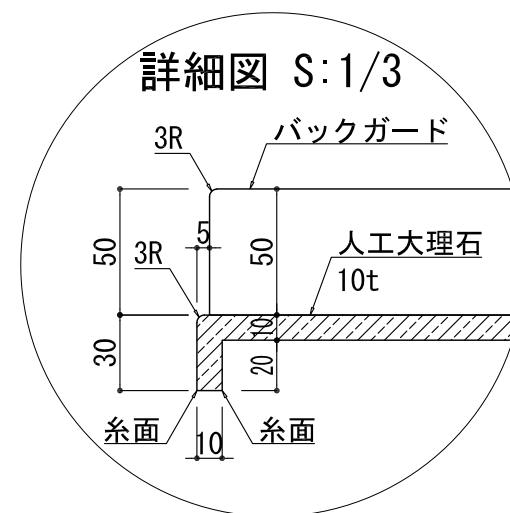

アピアBHS-410コーナー