



【色調】 人工大理石 白系単色 10t 標準マット仕上げ 1台

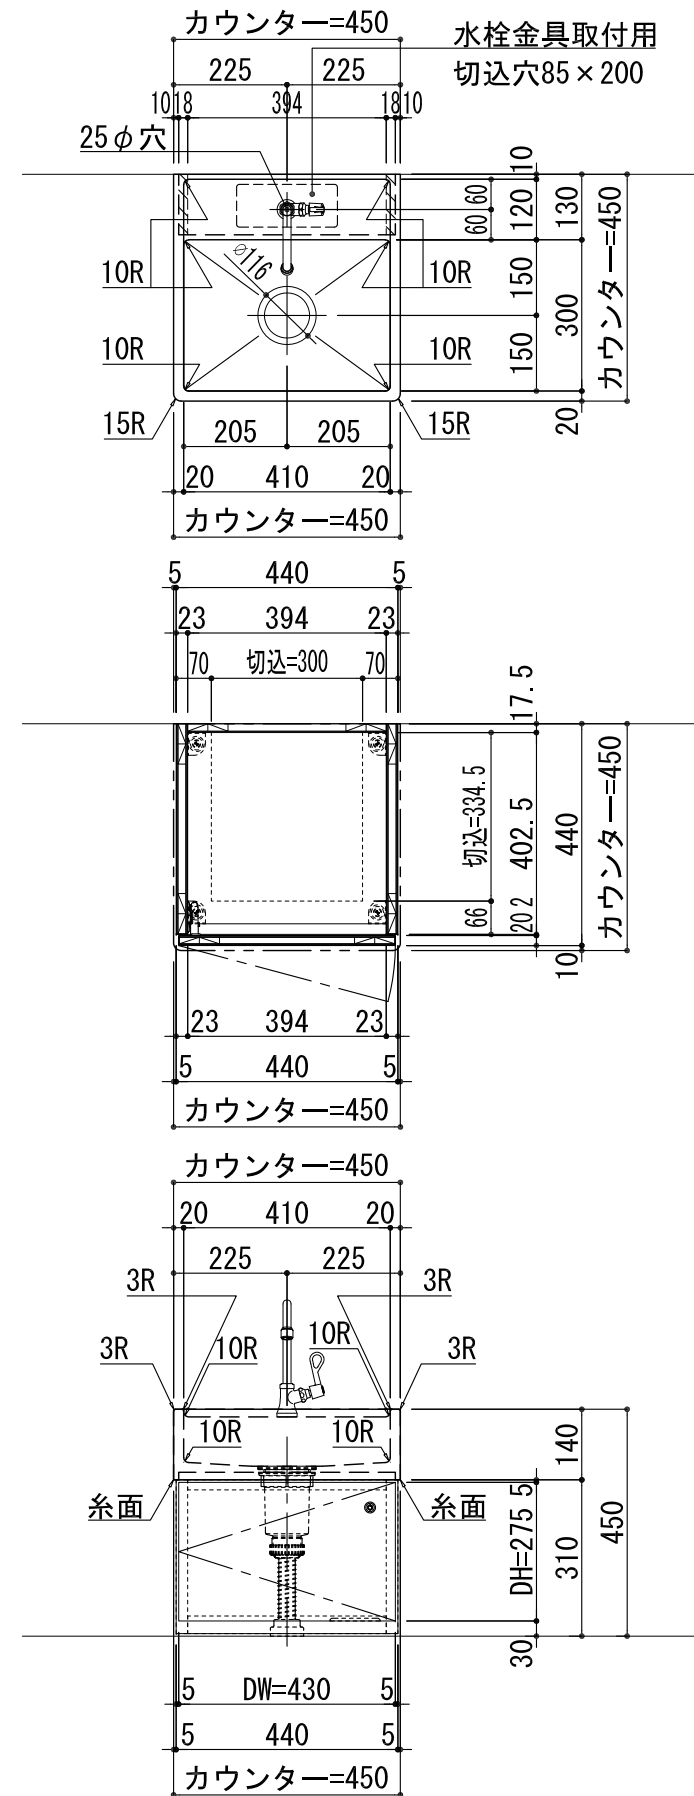

品名		
手洗い	人工大理石 白系単色 10t	
裏貼り材	ランバー15tベタ貼り・補強リブランバー18t	
水栓金具	***	
流し排水栓	BHS専用排水部品	
下家具:扉 内外・小口	メラミン化粧板貼り	***
下家具:本体外部・巾木	メラミン化粧板貼り	***
下家具:本体内部	ポリエステル化粧板貼り	白色
下家具:扉 カギ	スリーナイン八万ロック	同番
下家具:扉 丁番	スライド丁番	
アジャスター:ベース	AD-501-50E (LAMP):AD-554-1・AD-554-2 (LAMP)	

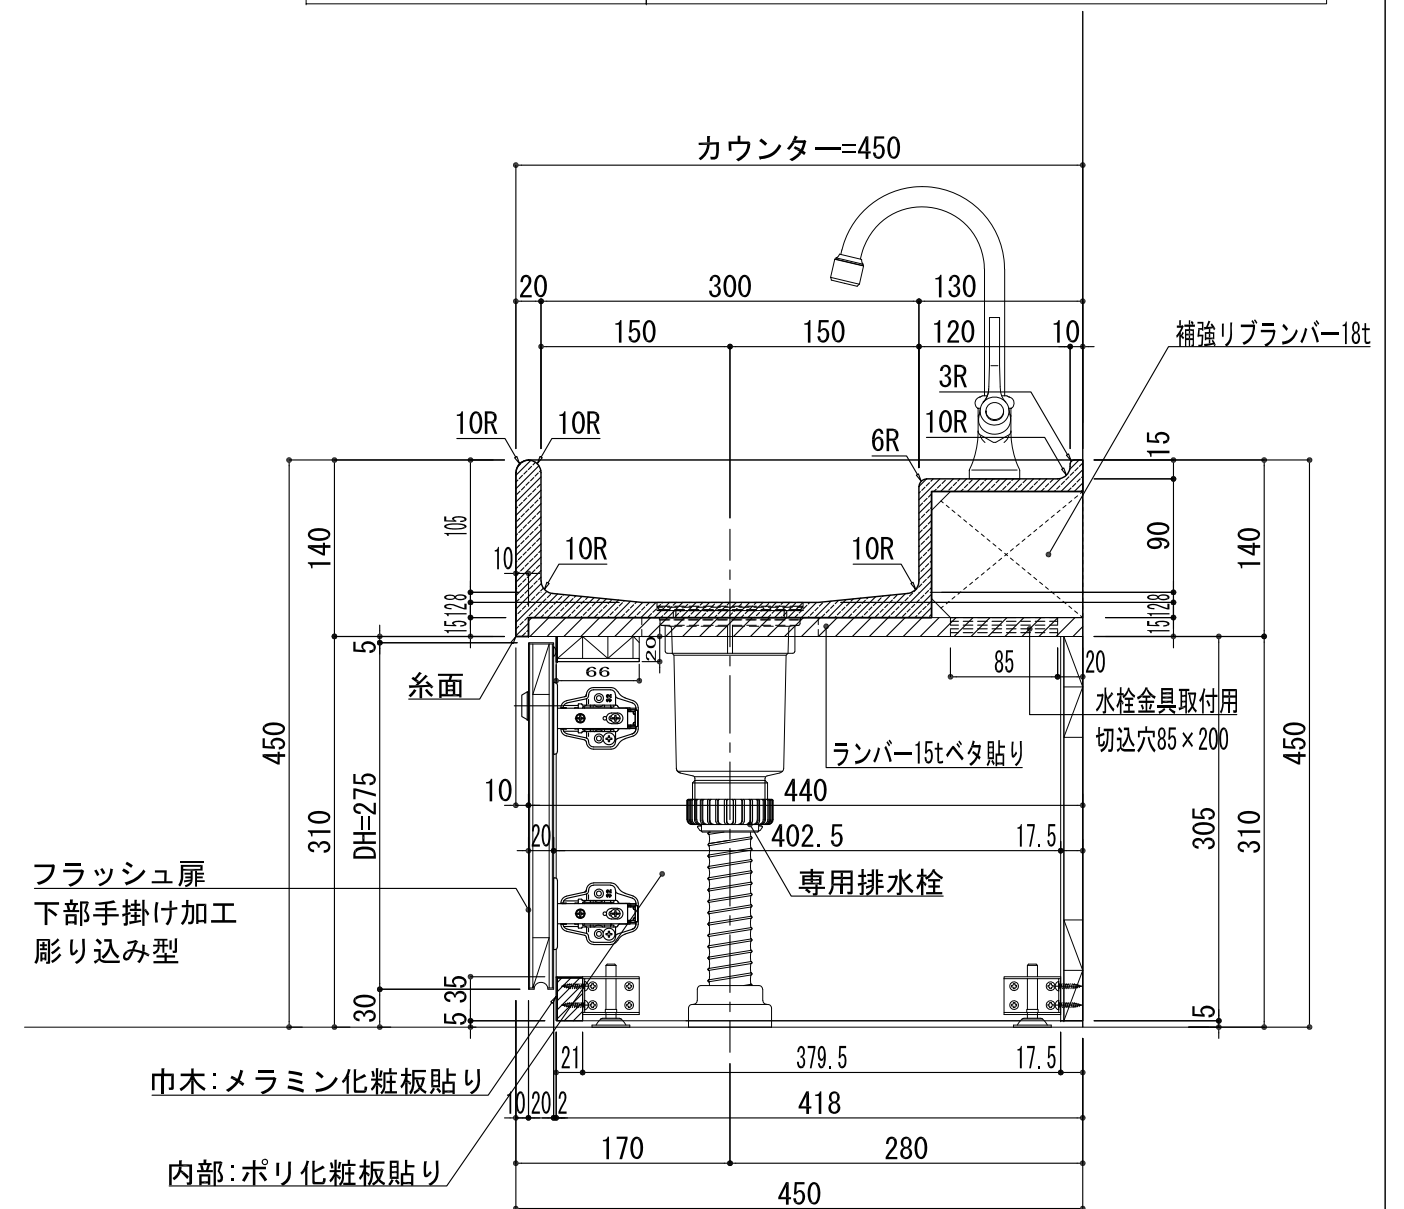

トップライト工業 株式会社

〒 959-2303 新潟県新発田市切梅211番地
TEL (0254) 20-3000 FAX (0254) 22-8628

受領

作 图

担 当

担 当

縮尺	A3= 1/6
	A3= 1/15

年月日

****. **. **


工事名称 ***

図面名称 ***


No.

✖

【色調】 人工大理石 白系単色 10t 標準マット仕上げ 1台

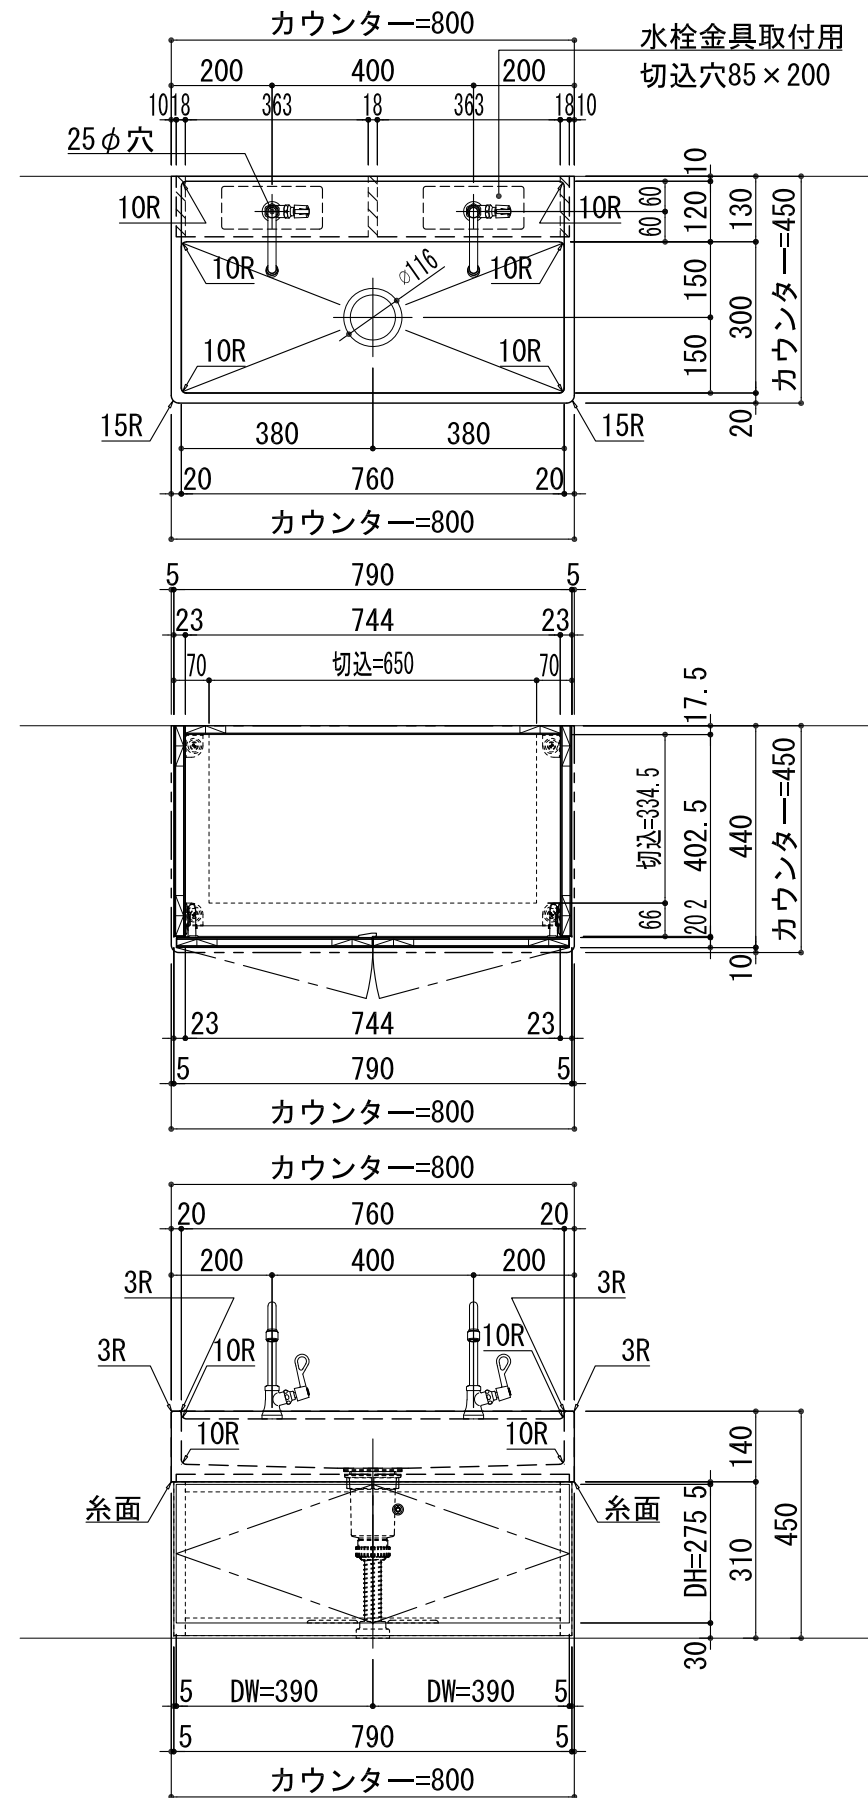

品 名		
手洗い	人工大理石 白系単色 10t	
裏貼り材	ランバー15tベタ貼り・補強リブランバー18t	
水栓金具	***	
流し排水栓	BHS専用排水部品	
下家具:扉 内外・小口	メラミン化粧板貼り	***
下家具:本体外部・巾木	メラミン化粧板貼り	***
下家具:本体内部	ポリエステル化粧板貼り	白色
下家具:扉 カギ	スリーナイン八万ロック	同番
下家具:扉 丁番	スライド丁番	
アジャスター:ベース	AD-501-50E (LAMP):AD-554-1・AD-554-2 (LAMP)	

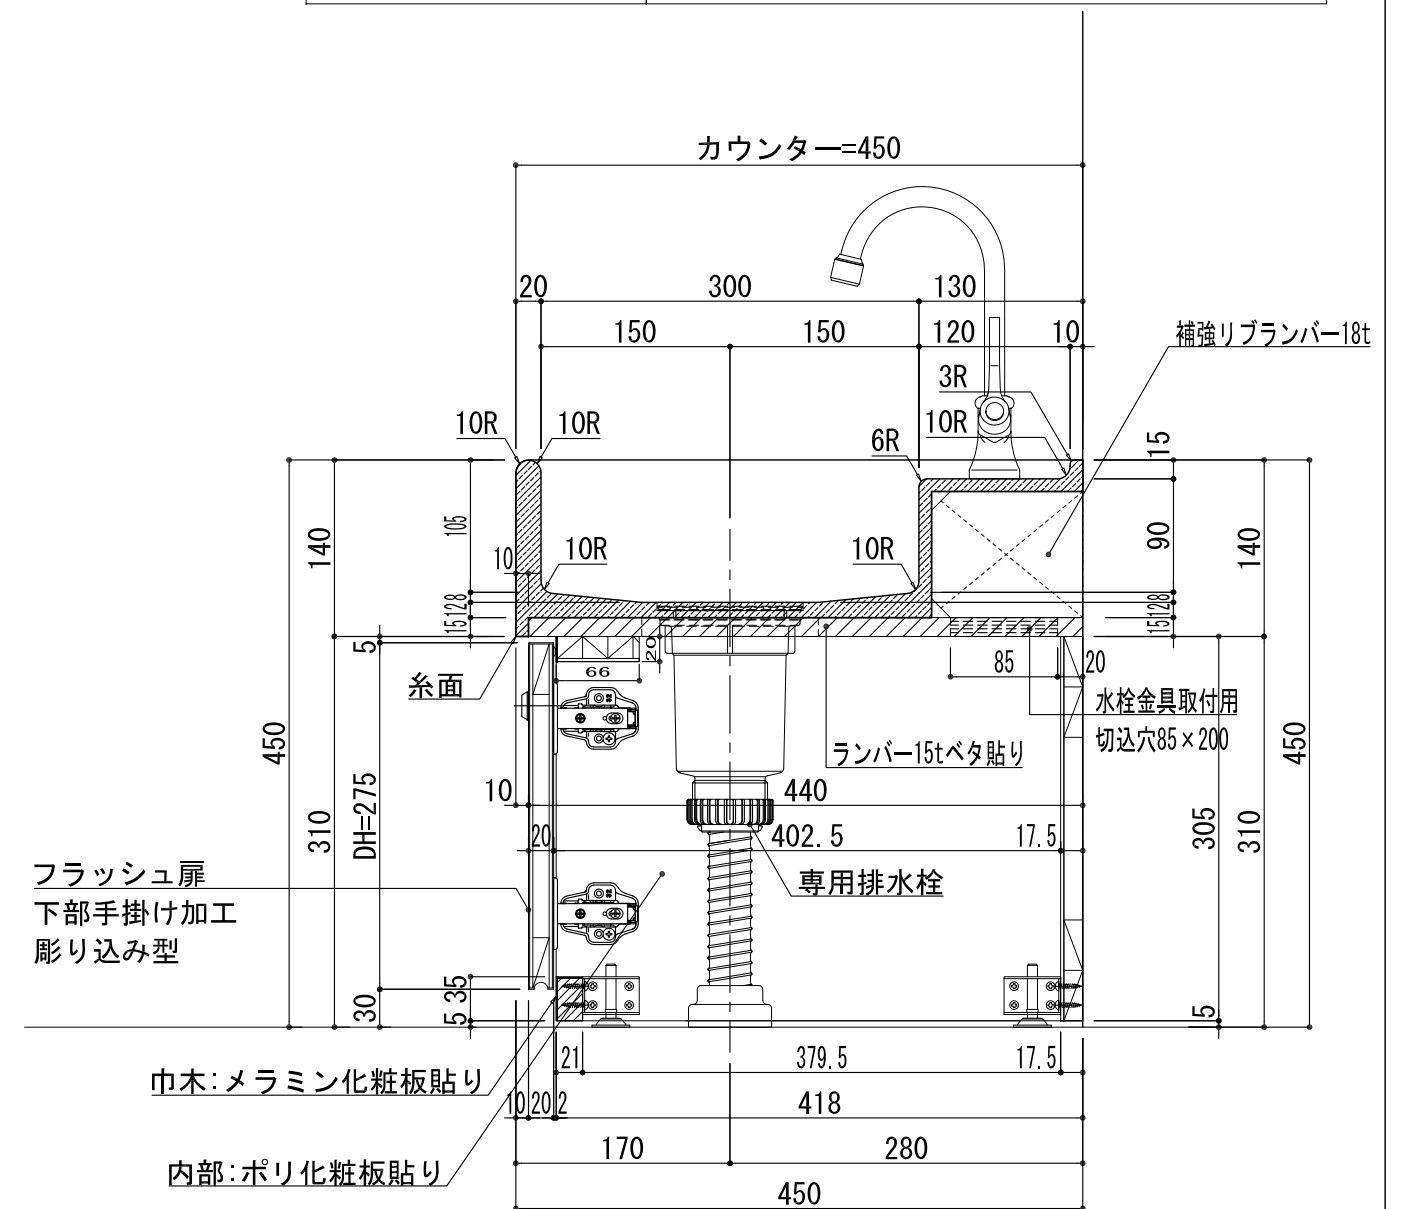

トップライト工業 株式会社

〒 959-2303 新潟県新発田市切梅211番地
TEL (0254) 20-3000 FAX (0254) 22-8628

受領

作 圖

担 当

担 当

縮尺	A3= 1/6
	A3= 1/15

年月日


****. **. **

工事名称 ***


図面名称 ***

No.

【色調】 人工大理石 白系単色 10t 標準マット仕上げ 1台

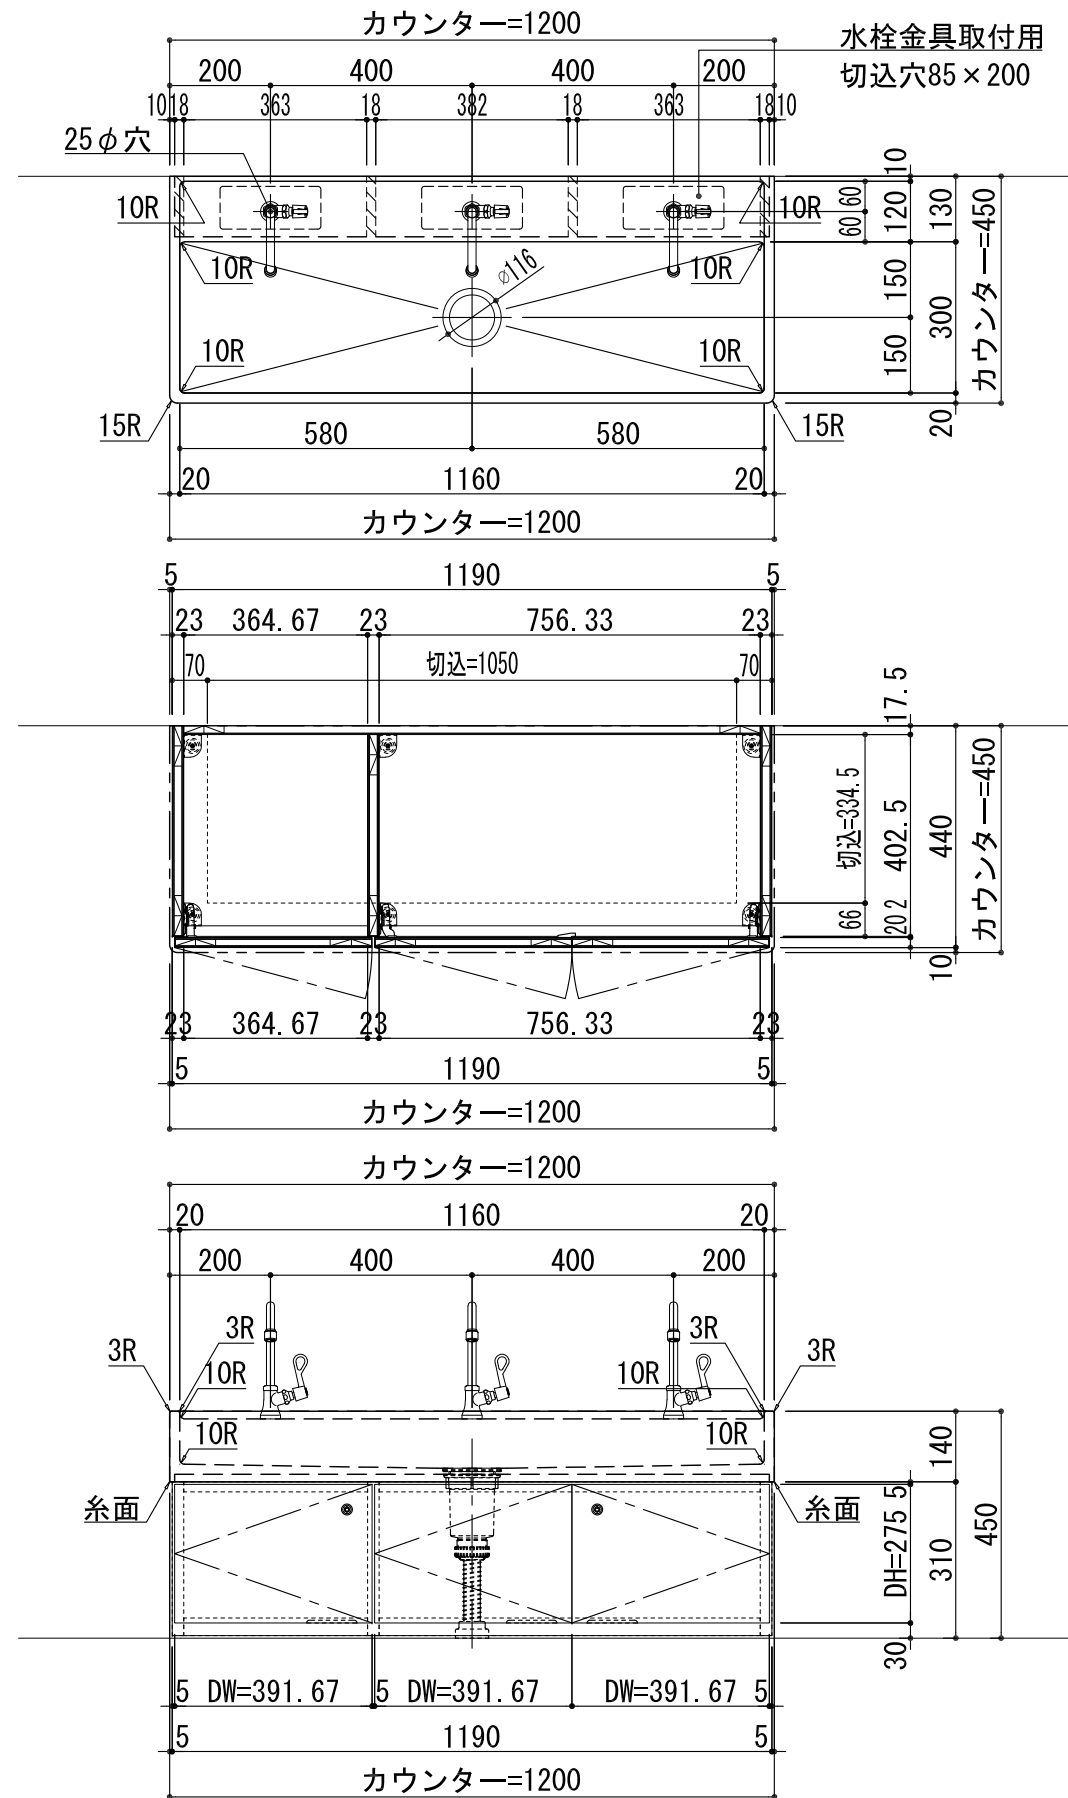

品名		
手洗い	人工大理石 白系単色 10t	
裏貼り材	ランバー15tベタ貼り・補強リブランバー18t	
水栓金具	***	
流し排水栓	BHS専用排水部品	
下家具:扉 内外・小口	メラミン化粧板貼り	***
下家具:本体外部・巾木	メラミン化粧板貼り	***
下家具:本体内部	ポリエステル化粧板貼り	白色
下家具:扉 カギ	スリーナイン八万ロック	同番
下家具:扉 丁番	スライド丁番	
アジャスター:ベース	AD-501-50E (LAMP):AD-554-1・AD-554-2 (LAMP)	

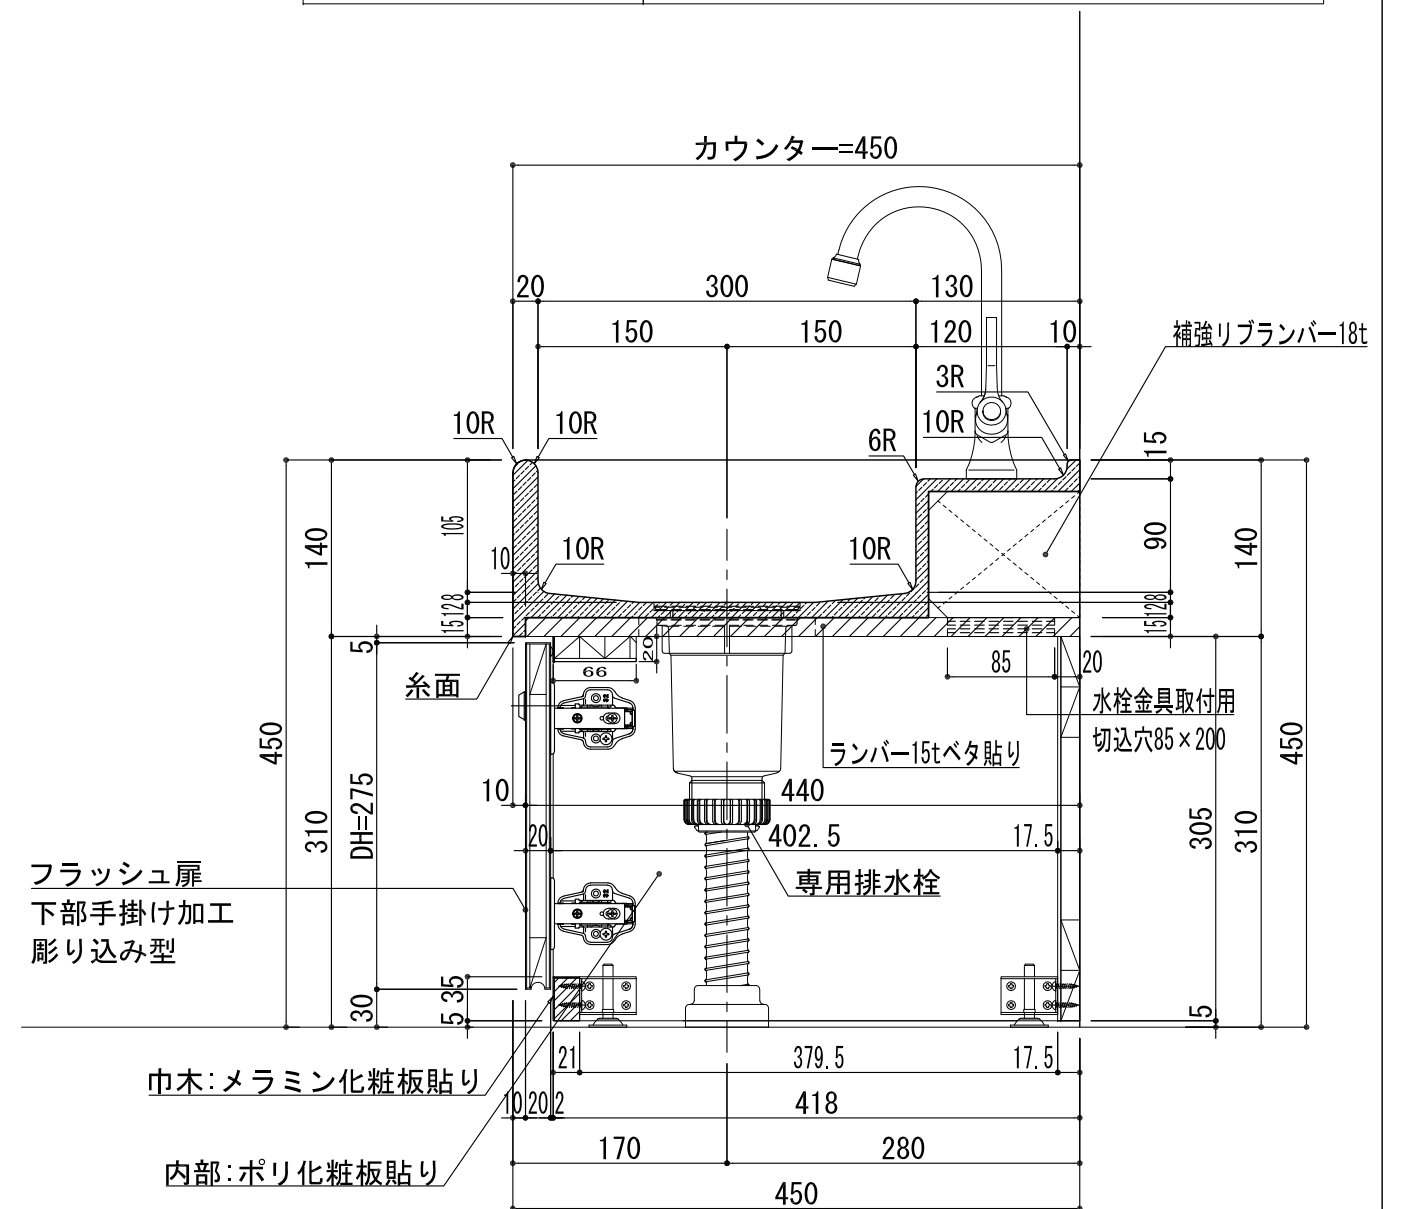

トップライト工業 株式会社

〒 959-2303 新潟県新発田市切梅211番地
TEL (0254) 20-3000 FAX (0254) 22-8628

受領

作 图

担 当

担 当

縮尺	A3= 1/6
	A3= 1/15


年月日
****. **. **

工事名称 ***


図面名称 ***

No.

✖

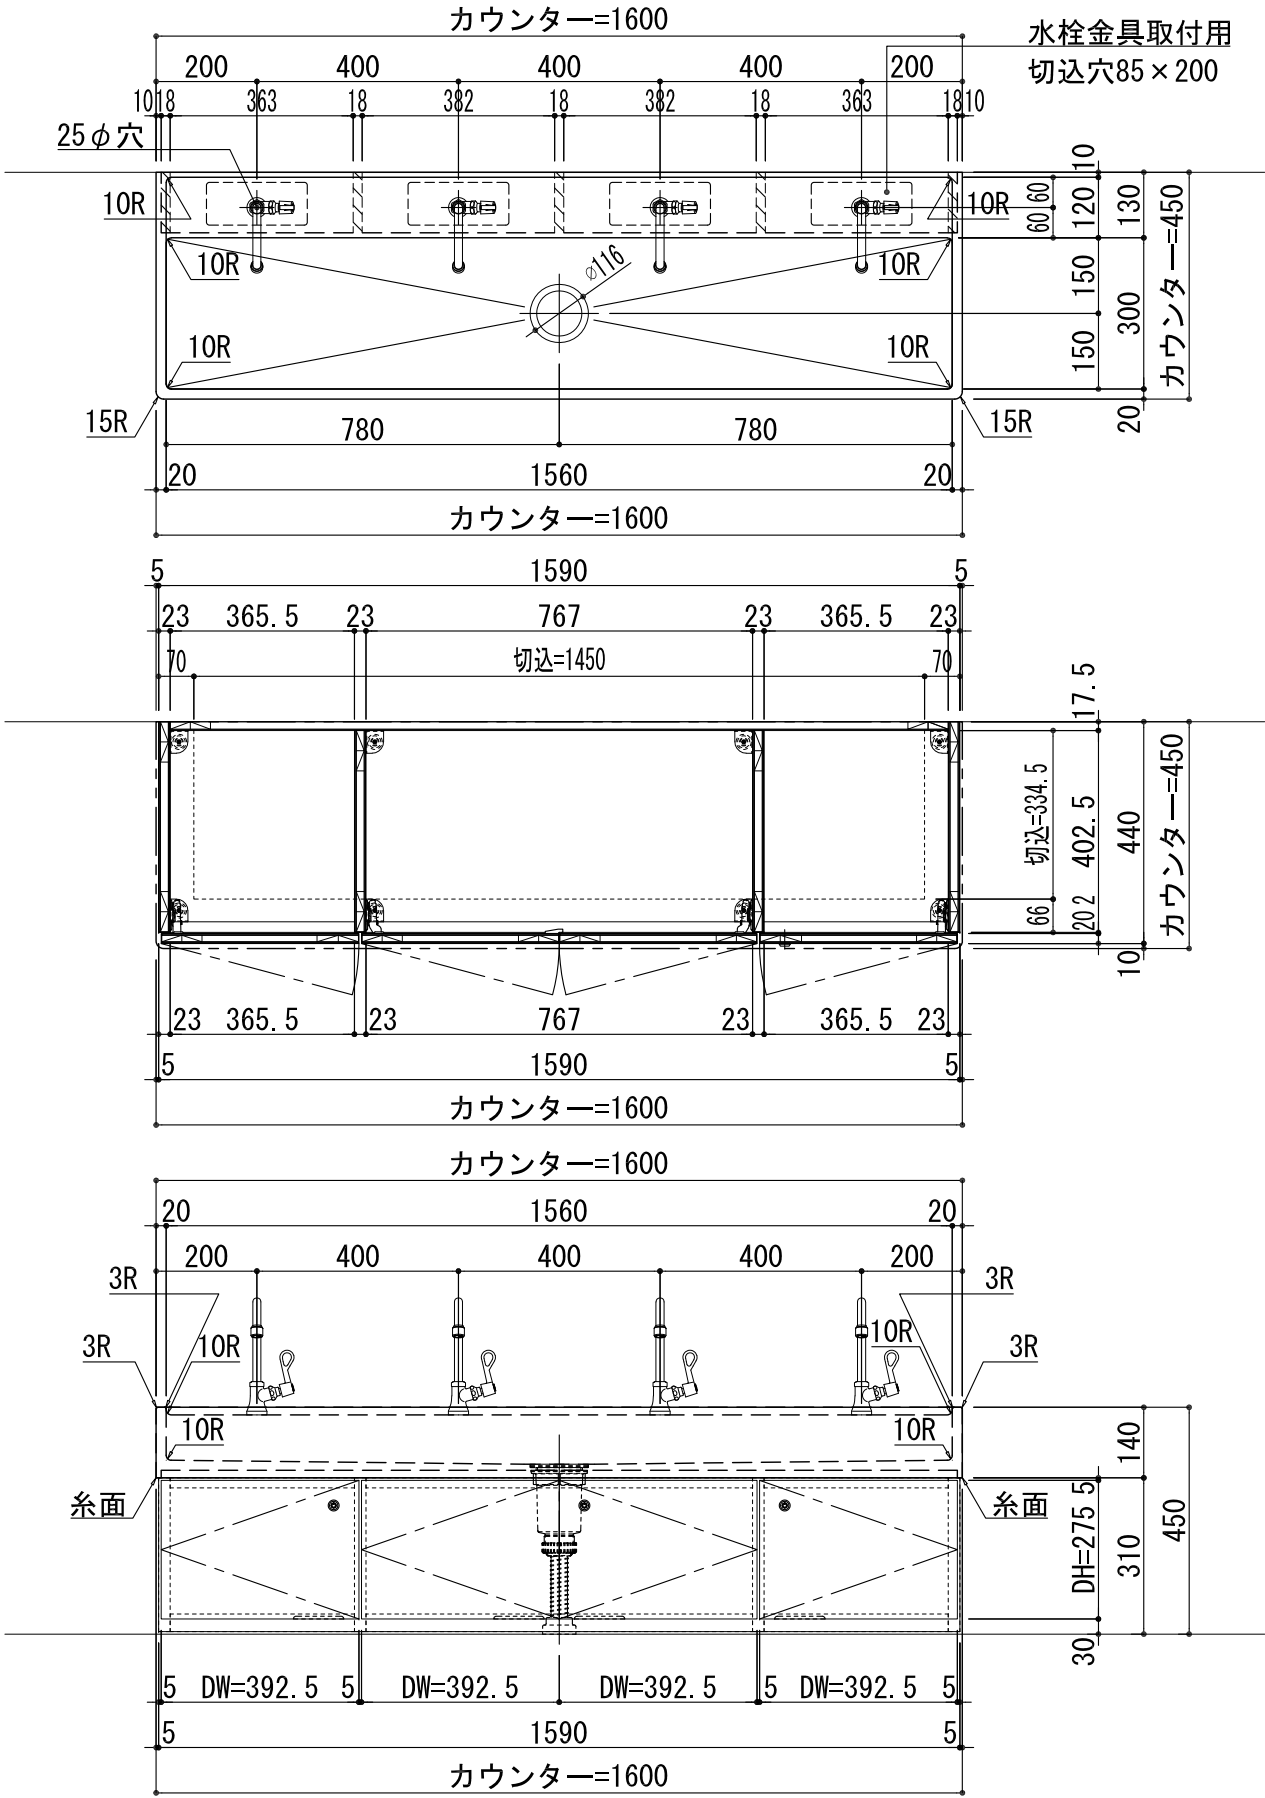

品 名		
手洗い	人工大理石 白系単色 10t	
裏貼り材	ランバー15tベタ貼り・補強リブランバー18t	
水栓金具	***	
流し排水栓	BHS専用排水部品	
下家具:扉 内外・小口	メラミン化粧板貼り	***
下家具:本体外部・巾木	メラミン化粧板貼り	***
下家具:本体内部	ポリエステル化粧板貼り	白色
下家具:扉 カギ	スリーニン八万ロック	同番
下家具:扉 丁番	スライド丁番	
アジャスター:ベース	AD-501-50E (LAMP):AD-554-1・AD-554-2 (LAMP)	

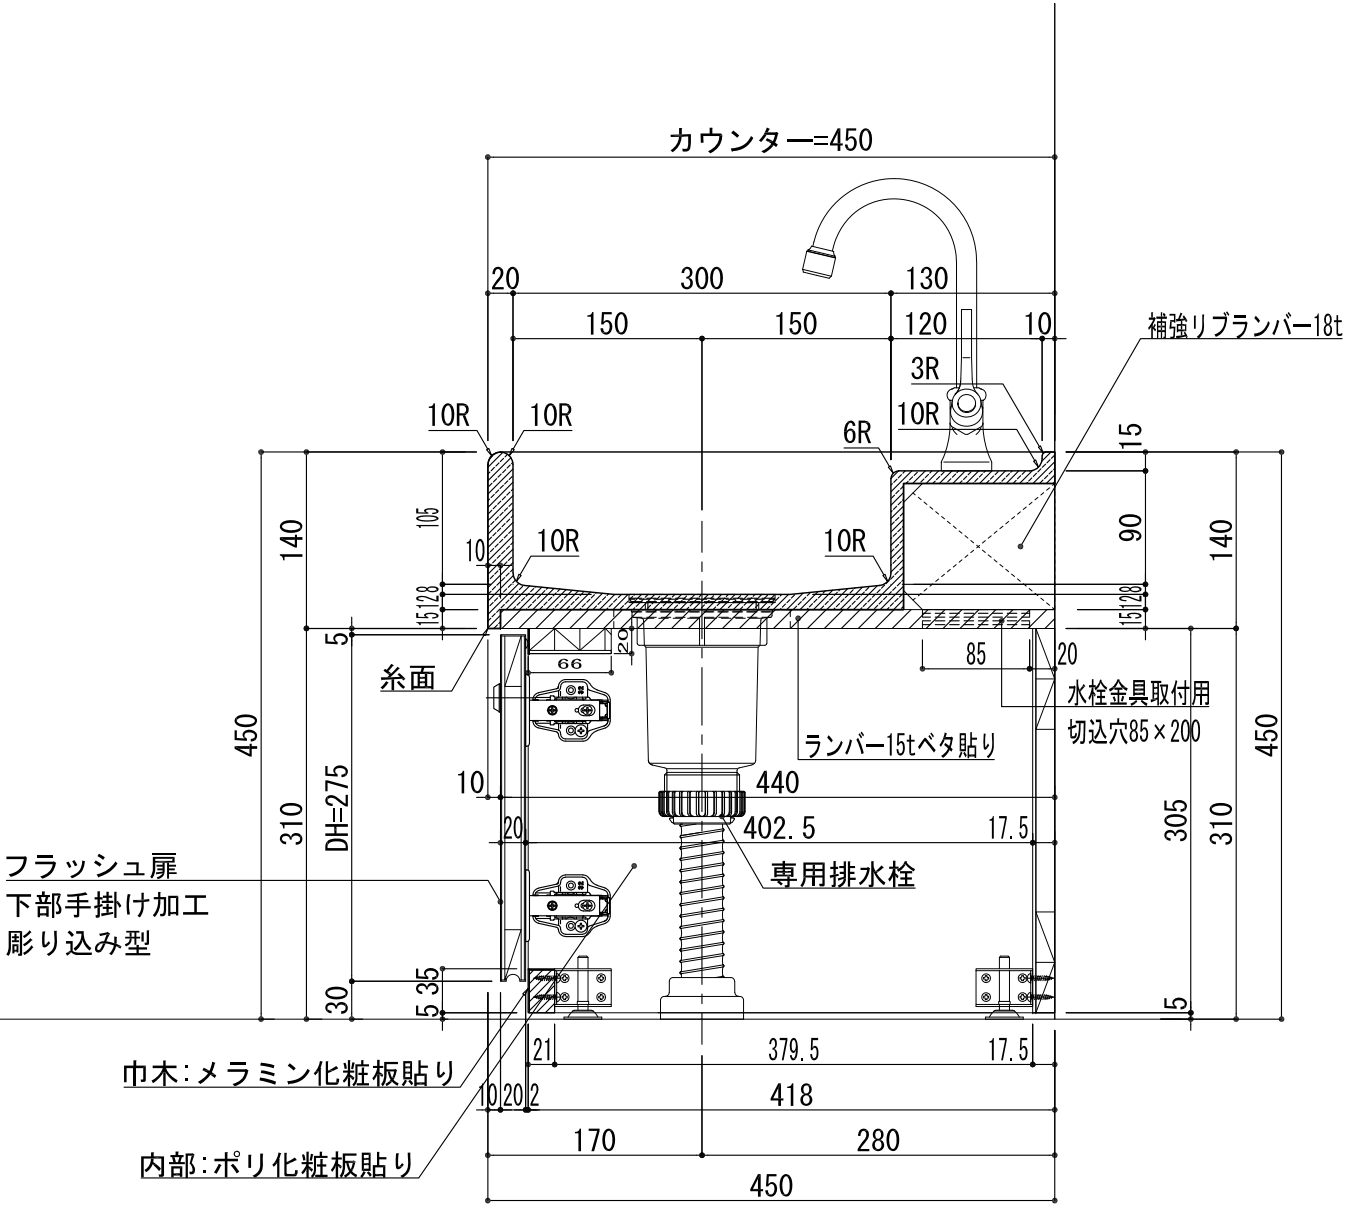

トップライト工業 株式会社

〒 959-2303 新潟県新発田市切梅211番地
TEL (0254) 20-3000 FAX (0254) 22-8628


受 領	作 図	担 当	担 当
	**	**	**

縮尺 A3= 1/6 A3= 1/15
年月日 ****. **. **


工事名称 ***
図面名称 ***

No.
* / *

【色調】 人工大理石 白系単色 10t 標準マット仕上げ 1台

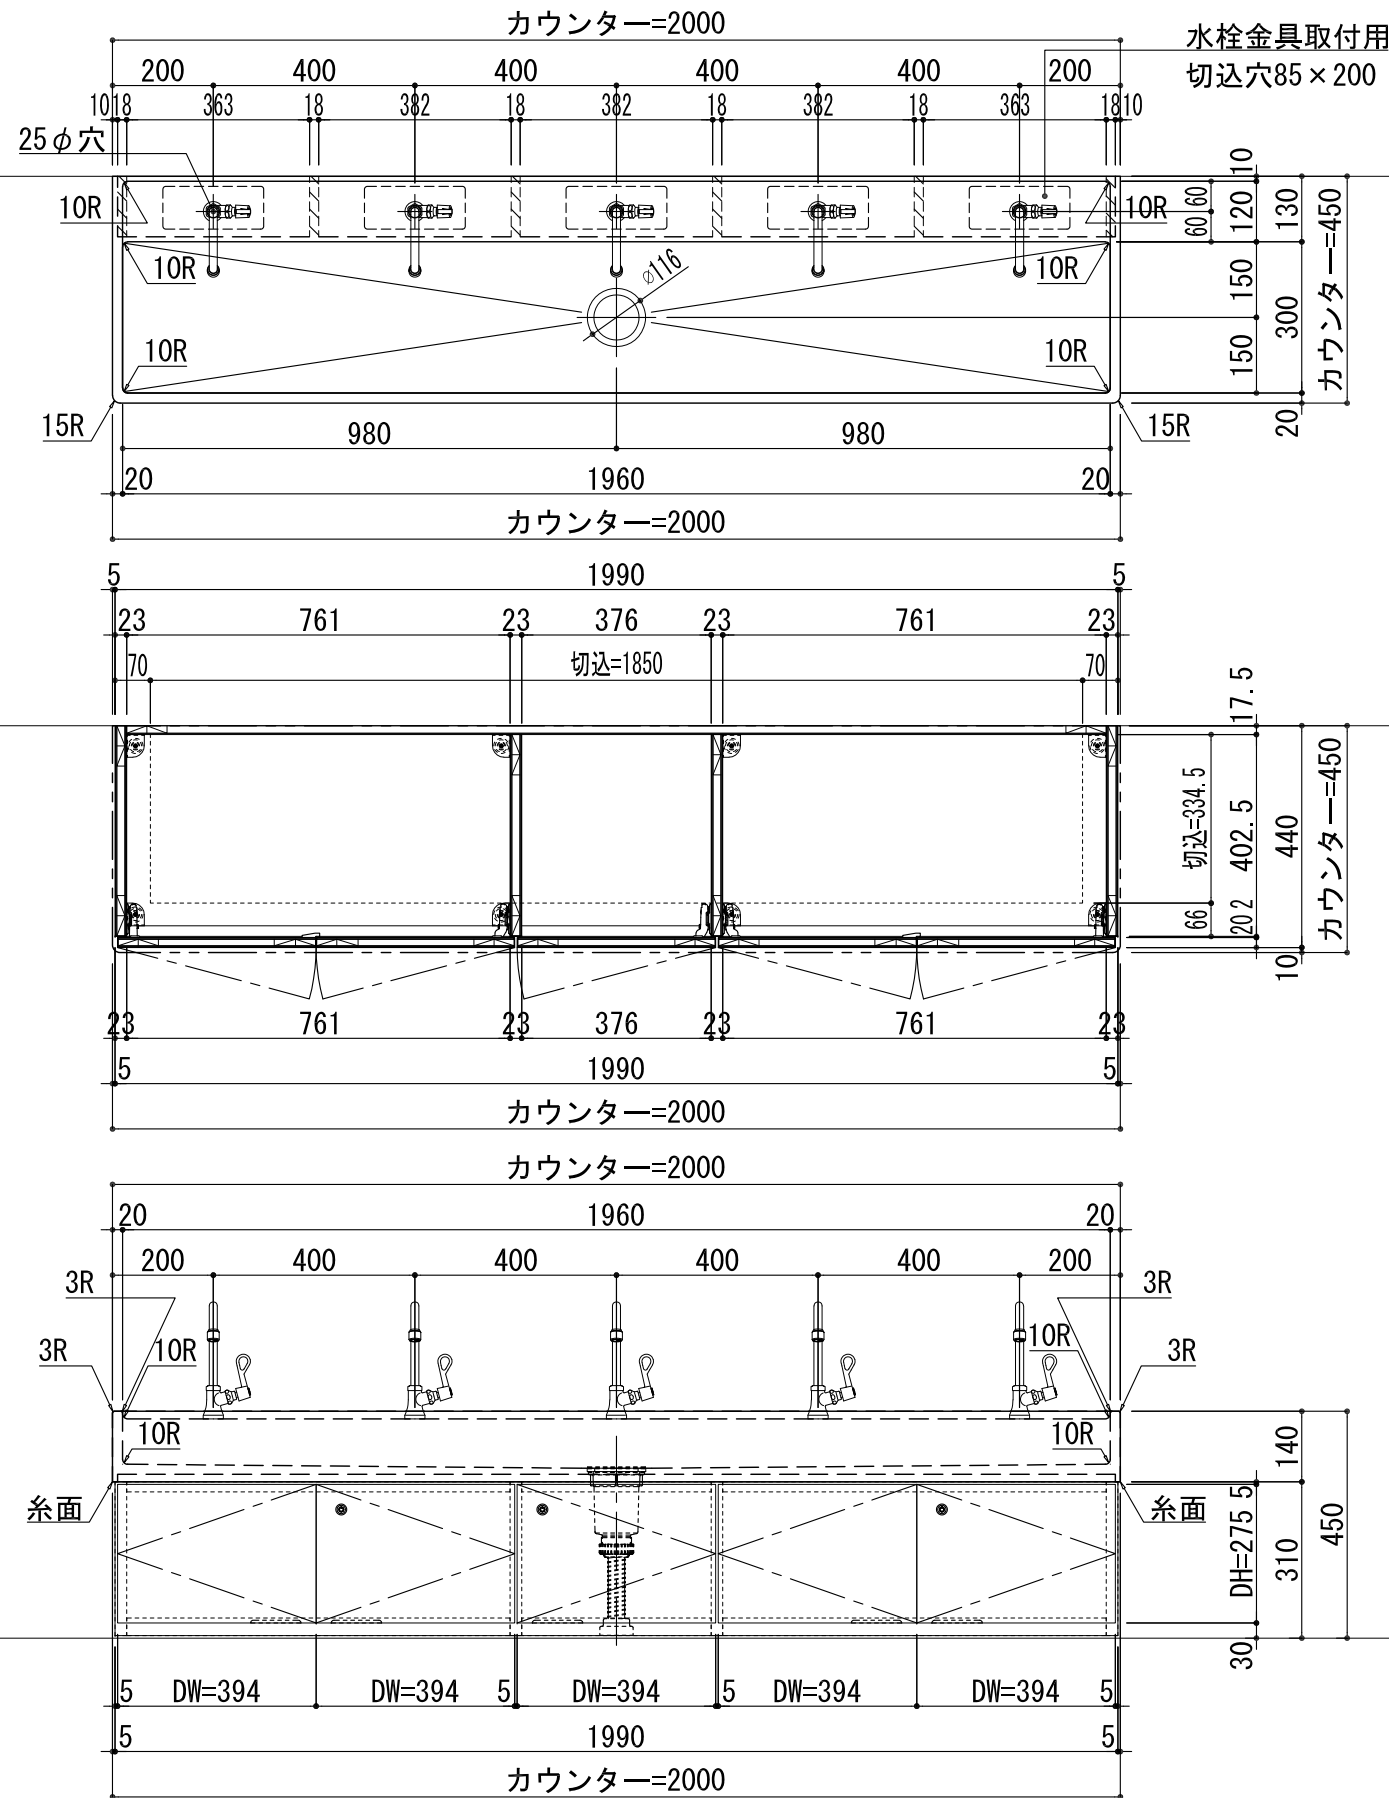

品名		
手洗い	人工大理石 白系単色 10t	
裏貼り材	ランバー15tベタ貼り・補強リブランバー18t	
水栓金具	***	
流し排水栓	BHS専用排水部品	
下家具:扉 内外・小口	メラミン化粧板貼り	***
下家具:本体外部・巾木	メラミン化粧板貼り	***
下家具:本体内部	ポリエステル化粧板貼り	白色
下家具:扉 カギ	スリーナイン八万ロック	同番
下家具:扉 丁番	スライド丁番	
アジャスター:ベース	AD-501-50E (LAMP):AD-554-1・AD-554-2 (LAMP)	

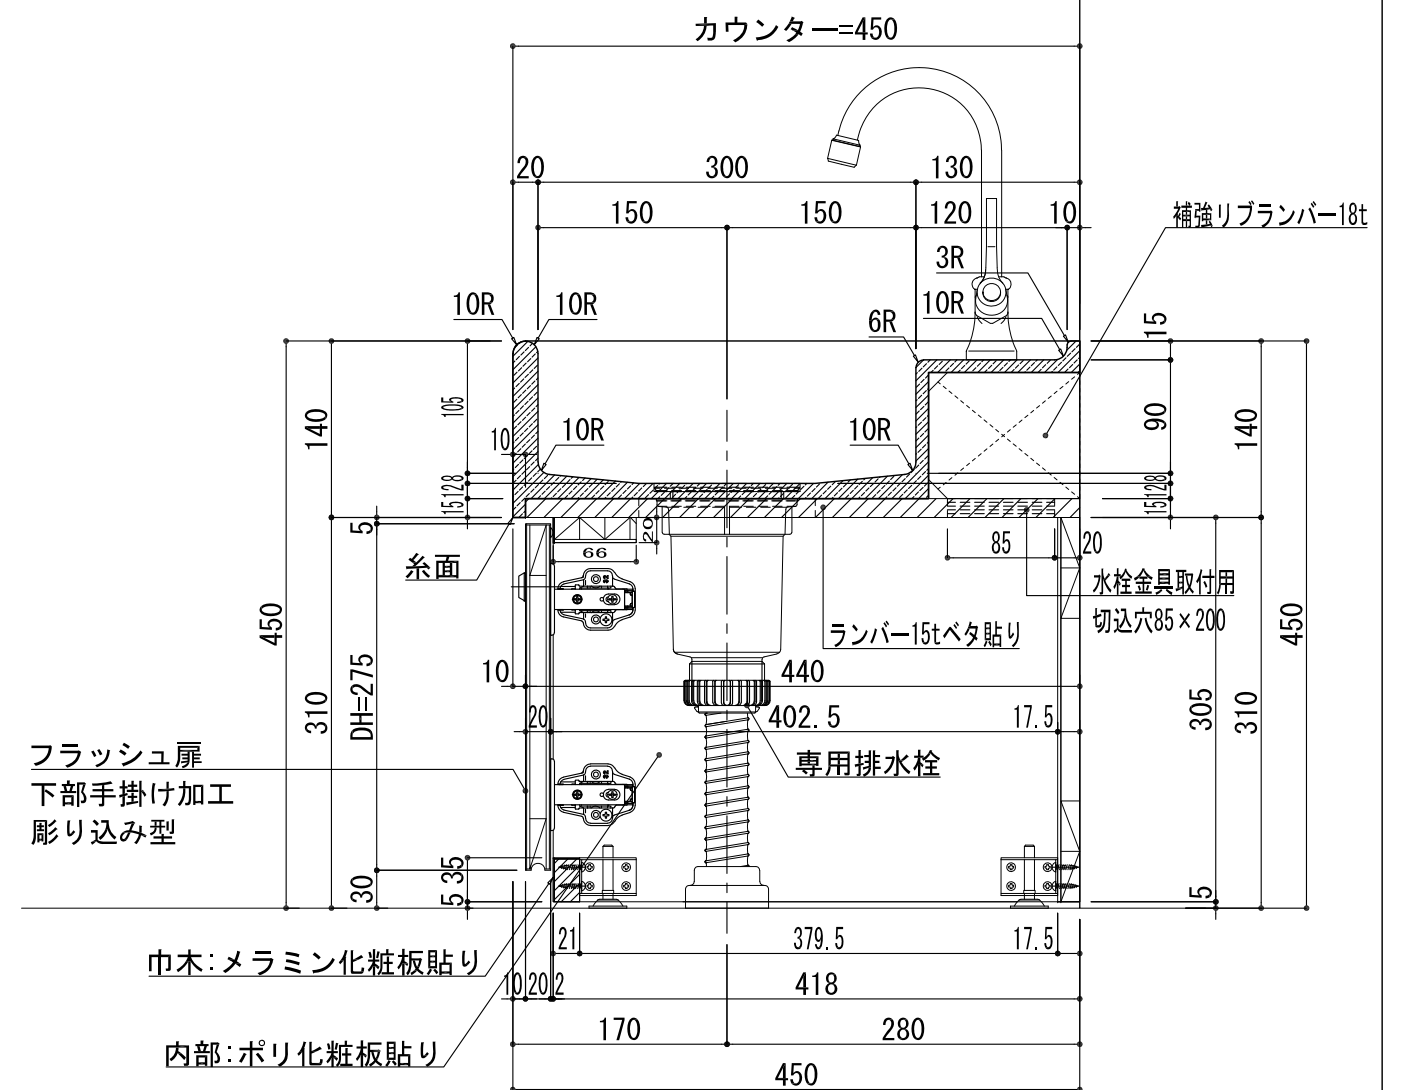

トップライト工業 株式会社

〒 959-2303 新潟県新発田市切梅211番地
TEL (0254)20-3000 FAX (0254)22-8628

受領

作 图

担 当

担 当

縮尺	A3= 1/6
	A3= 1/15

年月日

****. **. **

工事名称 ***

図面名称 ***

No.

$$\frac{\partial}{\partial t} + \frac{\partial}{\partial x}$$